


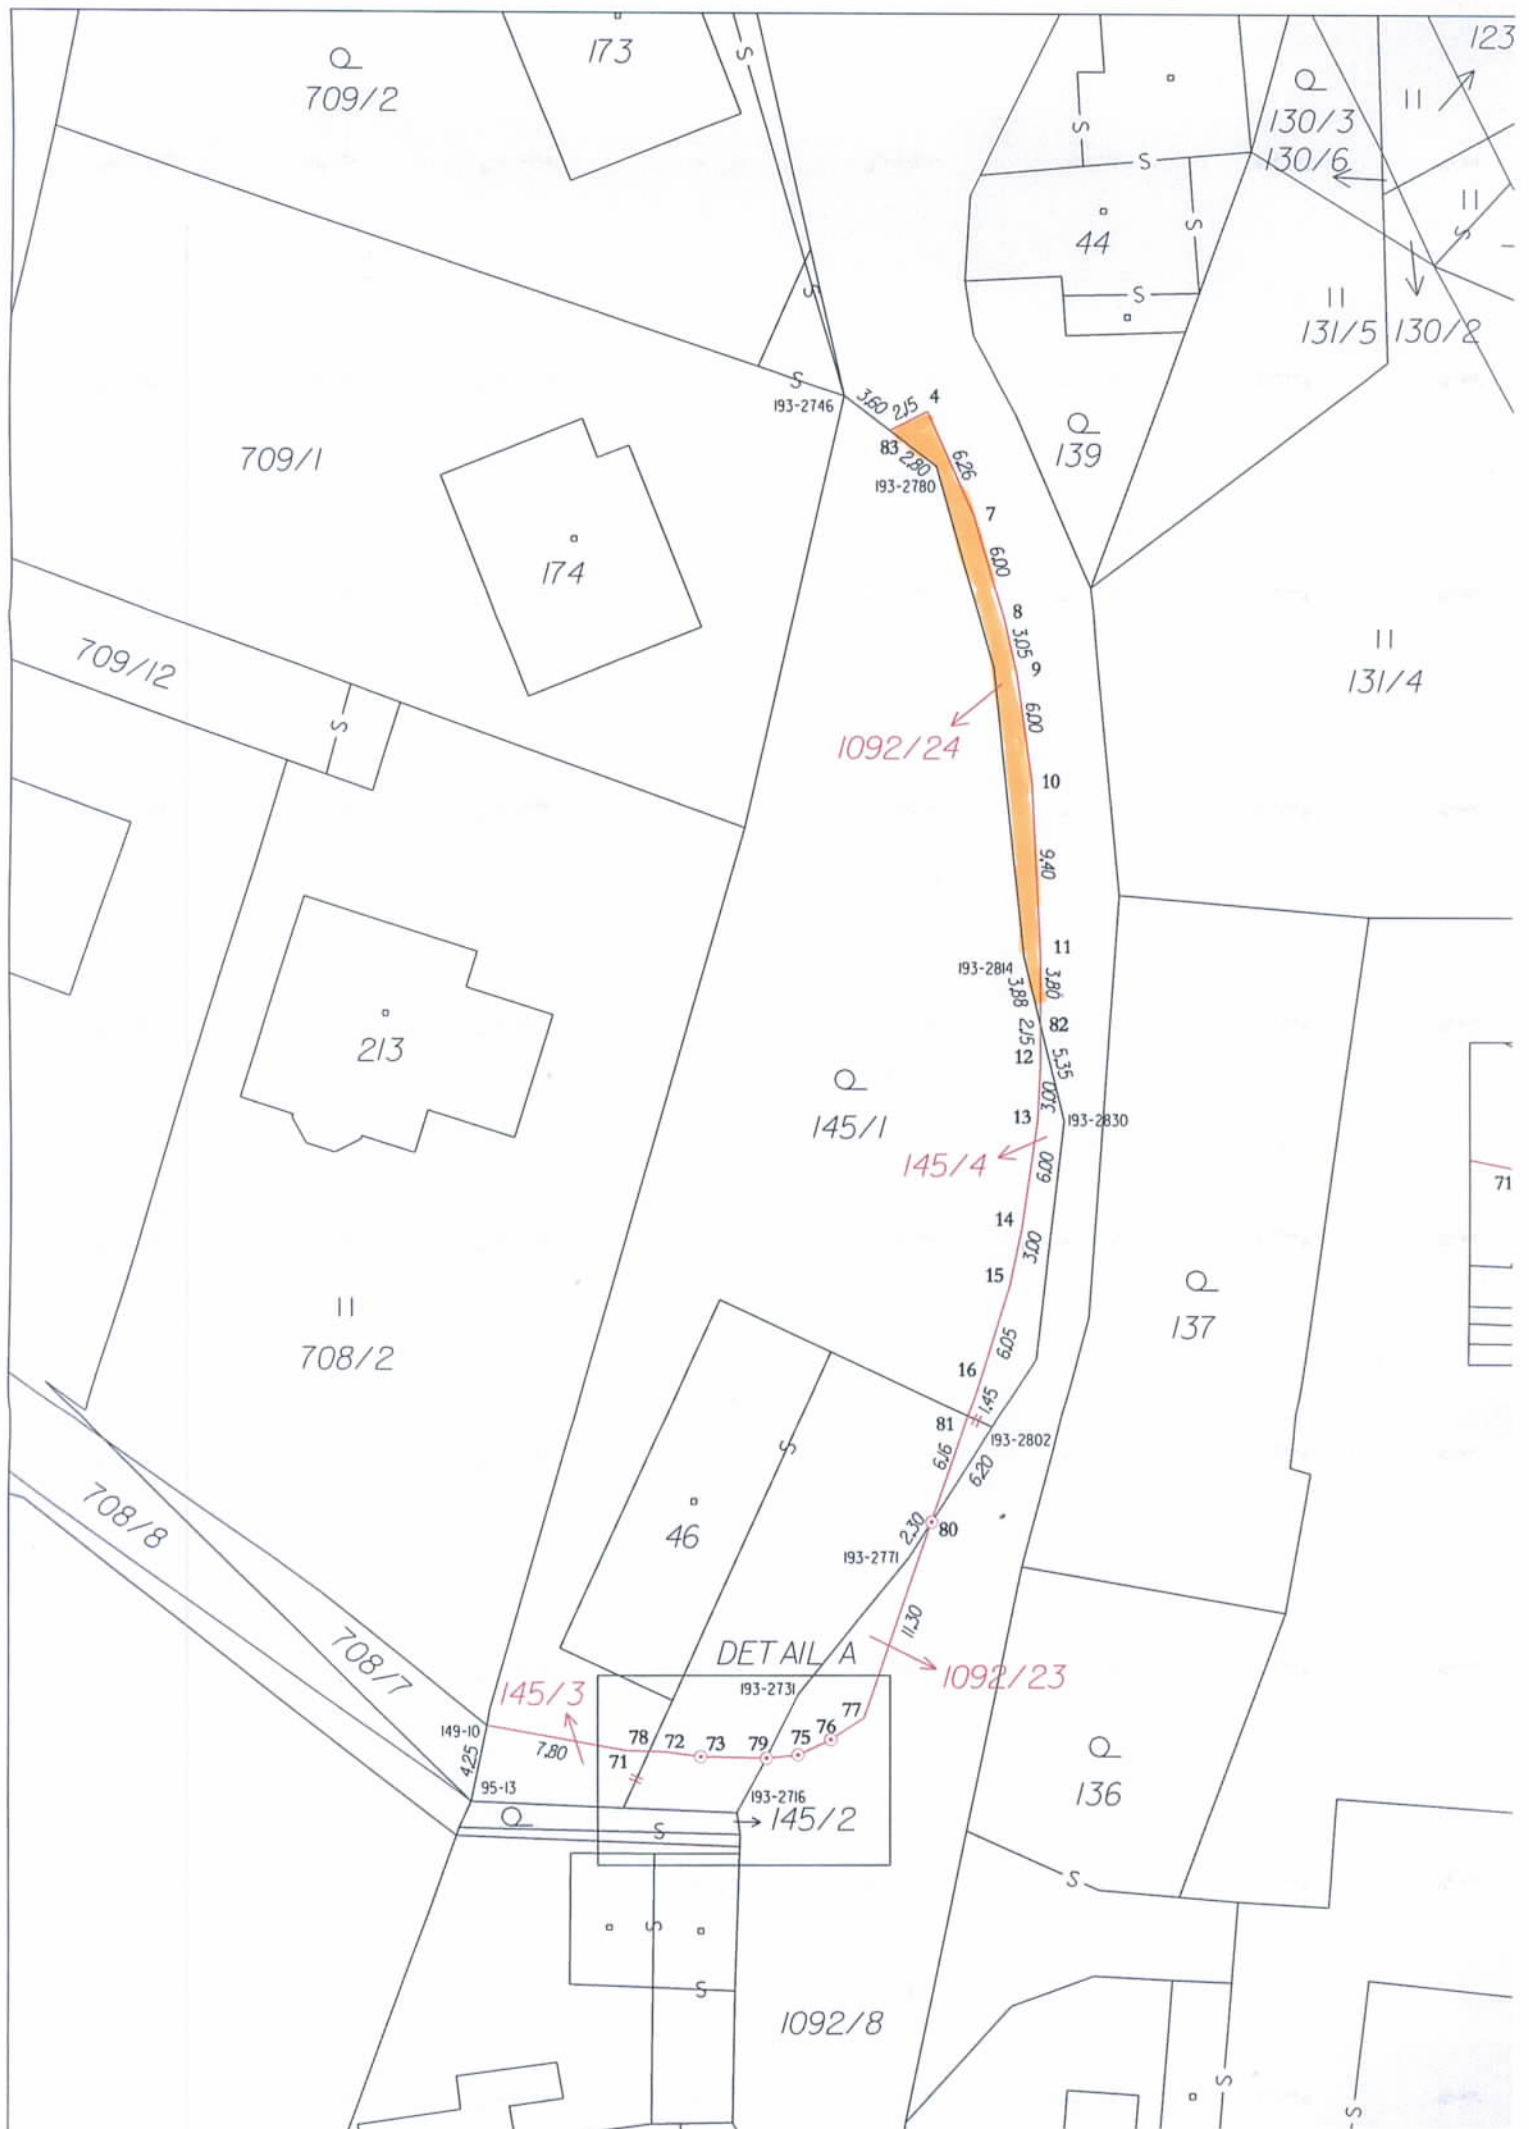

VÝKAZ DOSAVADNÍHO A NOVÉHO STAVU ÚDAJŮ KATASTRU NEMOVITOSTÍ															
Dosavadní stav				Nový stav											
Označení pozemku parc. číslem	Výměra parcely		Druh pozemku	Označení pozemku parc. číslem	Výměra parcely		Druh pozemku	Typ stavby	Způs. určení výměr	Porovnání se stavem evidence právních vztahů					
	ha	m²	Způsob využití		ha	m²	Způsob využití	Způsob využití		Díl přechází z pozemku označeného v katastru nemovitostí	Číslo listu vlastnictví	Výměra dílu		Označení dílu	
													ha	m²	
1092/8	54	23	ostat. pl. ostat. komunikace	1092/8	53	56	ostat. pl. ostat. komunikace		0	1092/8		10001	53	56	
				1092/23		29	zahrada		0	1092/8		10001		29	
				1092/24		38	zahrada		0	1092/8		10001		38	
st.46	3	34	zast. pl.	st.46	3	04	zast. pl.	č.p. 35 rod.dum	0						
145/1	9	21	zahrada	145/1	8	64	zahrada		0						
				145/3		49	ostat. pl. ostat. komunikace		0						
				145/4		38	ostat. pl. ostat. komunikace		0						
					(	12	55)				st.46			3	34
											145/1	249		9	21
														12	55
	66	78			66	78									

GEOMETRICKÝ PLÁN pro rozdělení pozemku	Geometrický plán ověřil úředně oprávněný zeměměřický inženýr:		Stejnopis ověřil úředně oprávněný zeměměřický inženýr:	
	Jméno, příjmení:	Ing. Zdeněk Michalička	Jméno, příjmení:	Ing. Zdeněk Michalička
	Číslo položky seznamu úředně oprávněných zeměměřických inženýrů:	1259/95	Číslo položky seznamu úředně oprávněných zeměměřických inženýrů:	1259/95
	Dne: 22. ledna 2020	Číslo: 21/2020	Dne: 30 -01- 2020	Číslo: 16/2020
Náležitosti a přesnosti odpovídá právním předpisům.		Tento stejnopis odpovídá geometrickému plánu v elektronické podobě uloženému v dokumentaci katastrálního úřadu.		
Vyhotovitel: Ing. Zdeněk Michalička GEODEZIE, s.r.o. Tvarčkova 1191 562 01 Ústí nad Orlicí Číslo plánu: 264-418/2019 Okres: Ústí nad Orlicí Obec: Velká Skrovnice Kat. území: Velká Skrovnice Mapový list: KMD Ústí nad Orlicí 3-3/23 Dosavadním vlastníkem pozemku byla poskytnuta možnost seznámit se v terénu s průběhem navrhovaných nových hranic, které byly označeny předepsaným způsobem: viz seznam soufadic	Katastrální úřad souhlasí s očíslováním parcel. KÚ pro Pardubický kraj KP Ústí nad Orlicí Ing. Jana Vacková PGP-131/2020-611 2020.01.29 13:10:57 CET		Ověření stejnopisu geometrického plánu v listinné podobě. 	