


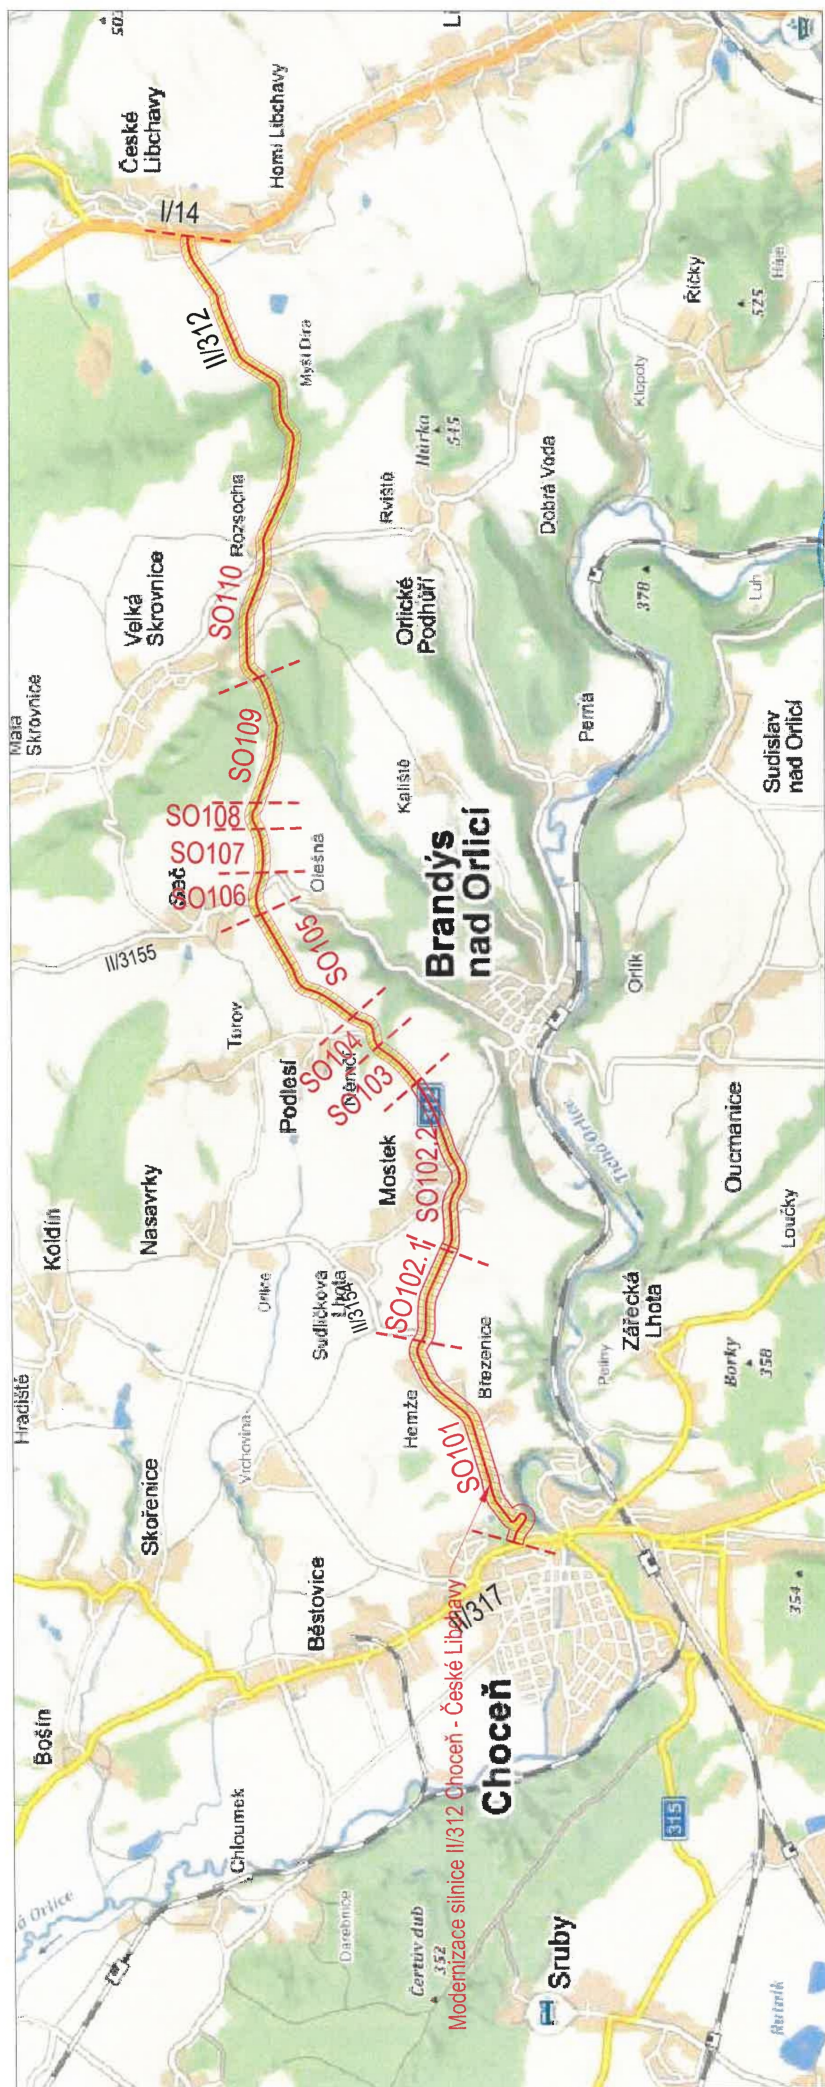

Generální projektant:



PRODIN A.S.
K VÁPENCE 2745
530 02 PARDUBICE
IČO: 25292161
WWW.PRODIN.CZ



Zpracovatel dílčí části dokumentace:

Vypracoval: Zdp. projektant:
BC. Martin Hudec Ing. Michal Hornýš
Kraj: Pardubický
Tratový úsek/Obec:
Pardubický Chocẽn - Českẽ Libchavy
Investor
Správa a údržba silnic Pardubického kraje, Doubravice 98, 533 53 Pardubice
Akce:



Souřadnicový systém S-JTSK, Výškový systém Bpv

Formát 2 A4 (420X297mm)

Datum 02/2021

Účel DUSP

Č. zakázky 3111-20-038

Zněha C. kople

Měřítko 1:500

Část dokumentace

Č. výkresu 1

MODERNIZACE SILNICE II/312

CHOCẽN - Českẽ LIBCHAVY

Obsah výkresu:
SITUAČNÍ VÝKRES ŠIRŠÍCH VZTAHŮ

Objekty		Katastrální území	
Objekt	Staničení		
SO 101	0,000 00 - 2,120 33	Chocẽn [651974]; Hemže [638269]	
SO 102.1	2,120 33 - 2,753 00	Hemže [638269]; Mostek nad Orlicí [699837]	
SO 102.2	2,753 00 - 4,182 16	Mostek nad Orlicí [699837]	
SO 103	4,182 16 - 4,708 10	Mostek nad Orlicí [699837]	
SO 104	4,708 10 - 4,955 60	Mostek nad Orlicí [699837]; Němč [723894]	
SO 105	4,955 60 - 6,175 00	Němč [723894]	
SO 106	6,175 00 - 6,385 04	Němč [723894]; Seč u Brandýsa nad Orlicí [746487]	
SO 107	6,385 04 - 6,870 68	Němč [723894]; Seč u Brandýsa nad Orlicí [746487]	
SO 108	6,870 68 - 6,983 05	Němč [723894]; Seč u Brandýsa nad Orlicí [746487]	
SO 109	6,983 05 - 8,167 88	Němč [723894]; Seč u Brandýsa nad Orlicí [746487]; Rvístě [712141]; Velká Skrovnice [778630]	
SO 110	8,167 88 - 12,007 18	Rvístě [712141]; Velká Skrovnice [778630]; Českẽ Libchavy [622630]	