


POLICIE ČESKÉ REPUBLIKY
KRAJSKÉ ŘEDITELSTVÍ POLICIE
PAROUCKÉHO KRAJE
UZEMNÍ ODBOR
DOPRAVNÍ INSPEKCE

14. 4. 2022

prof. A. J. V.

ČÍSLO 27 USTANOVENÍ

III/3124 ROZSOCHA-VELKÁ SKROVNICE, OPRAVA SILNICE, I. ETAPA, DIO-ÚPLNÁ UZAVÍRKA

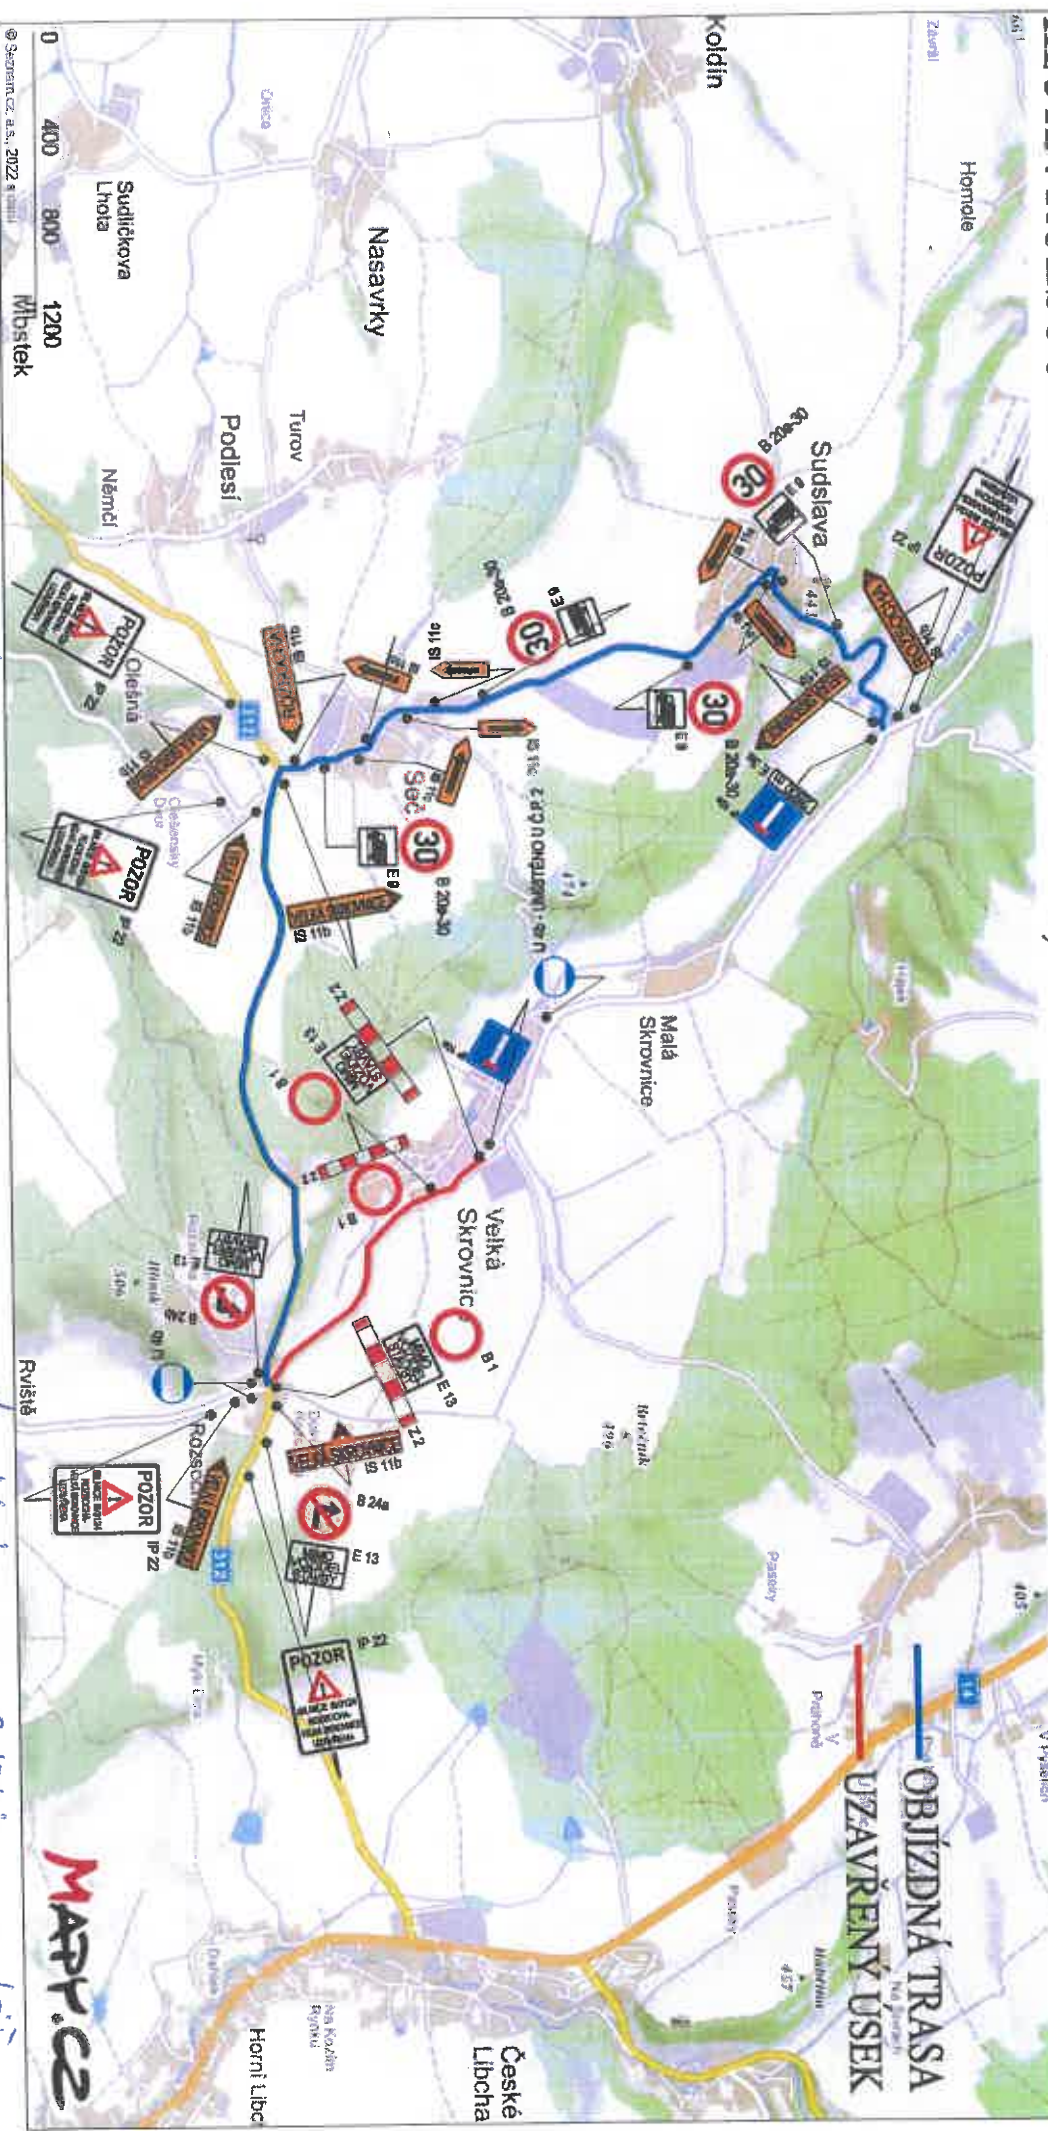


SUDSLAVA - D7 B20a + E9 (doplnění) 4x u sáru od Seče, 5x od Lhot a potěstieja i ze hůt.
+ začátek obce

POLICIE ČESKÉ REPUBLIKY
KRAJSKÉ ŘEDITELSTVÍ POLICIE
PAPUBICKÉHO KRAJE
ÚZEMNÍ ODBOR
DOPRAVNÍ INSPEKCE
102 27 ÚSTÍ NAD OHLAVÍ

M. 4. 2012 1. 1. 11

III/3124 ROZSOCHA-VELKÁ SKROVNICE, OPRAVA SILNICE, II. ETAPA, DIO-ÚPLNÁ UZAVÍRKA

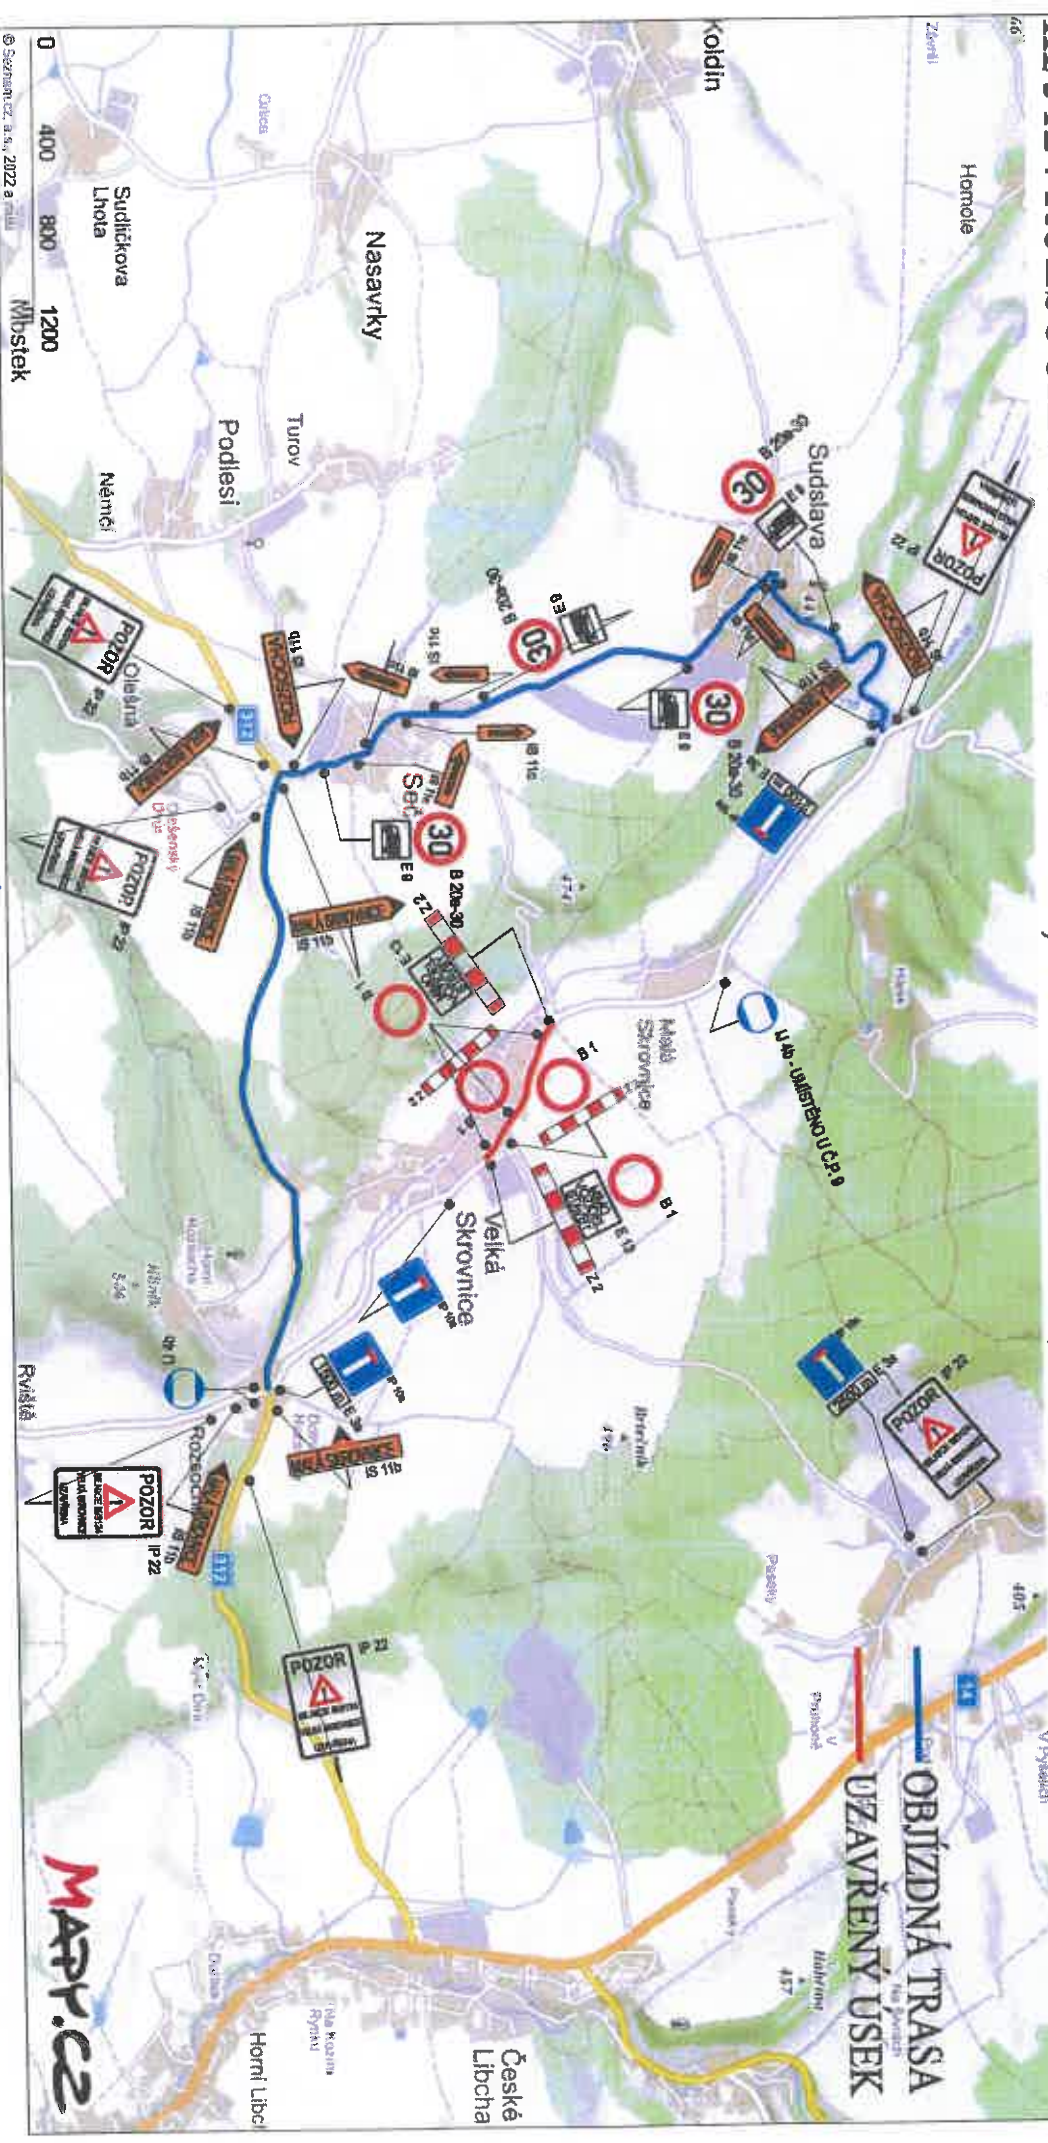

Seč - Dž B20a + E9 (doplění)

3x ve směru od sil. II/1312 za křiž. 6x ve směru od Sudslavy za křiž. + zedávkou