## SITUACE DOPRAVNÍHO ZNAČENÍ km 0,000 – 0,800
1: 1000




## SITUACE DOPRAVNÍHO ZNAČENÍ km 0,800 – 1,500
1: 1000




## SITUACE DOPRAVNÍHO ZNAČENÍ km 1,500 – 2,251
1: 1000

SO 102
INTRAVILÁN VELKÁ SKROVNICE

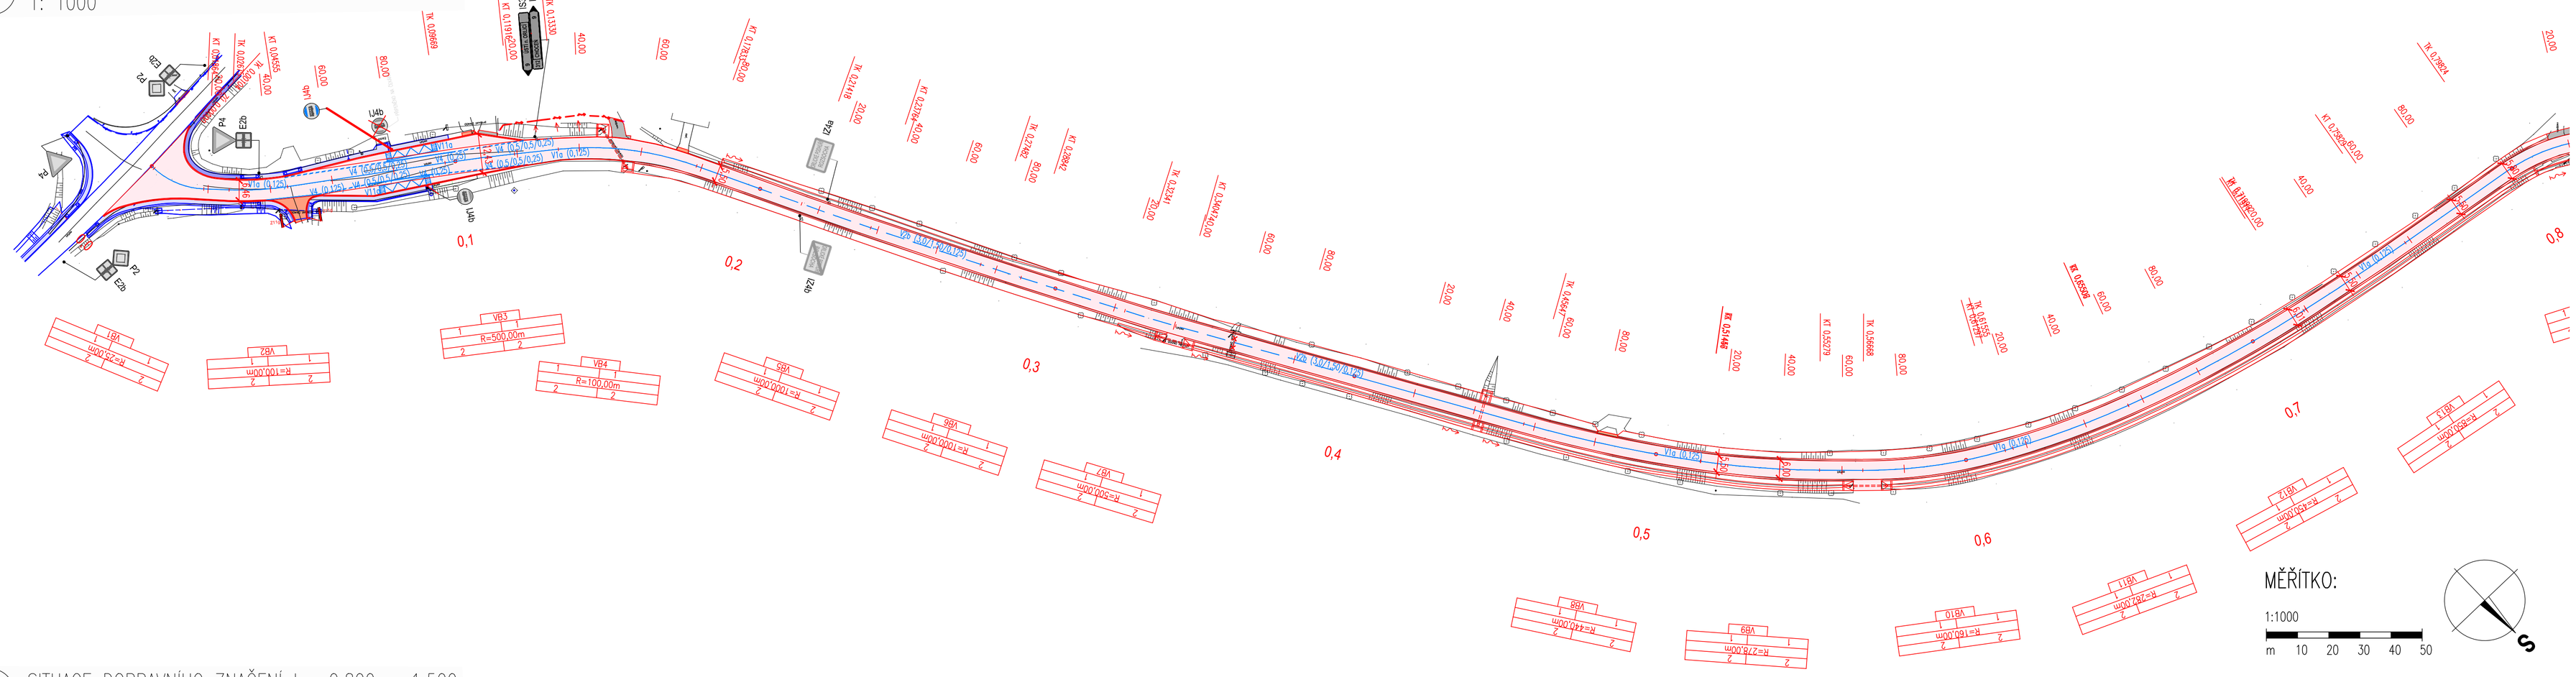


## PŘEHLEDNÁ SITUACE KLADU LISTŮ
1:10 000

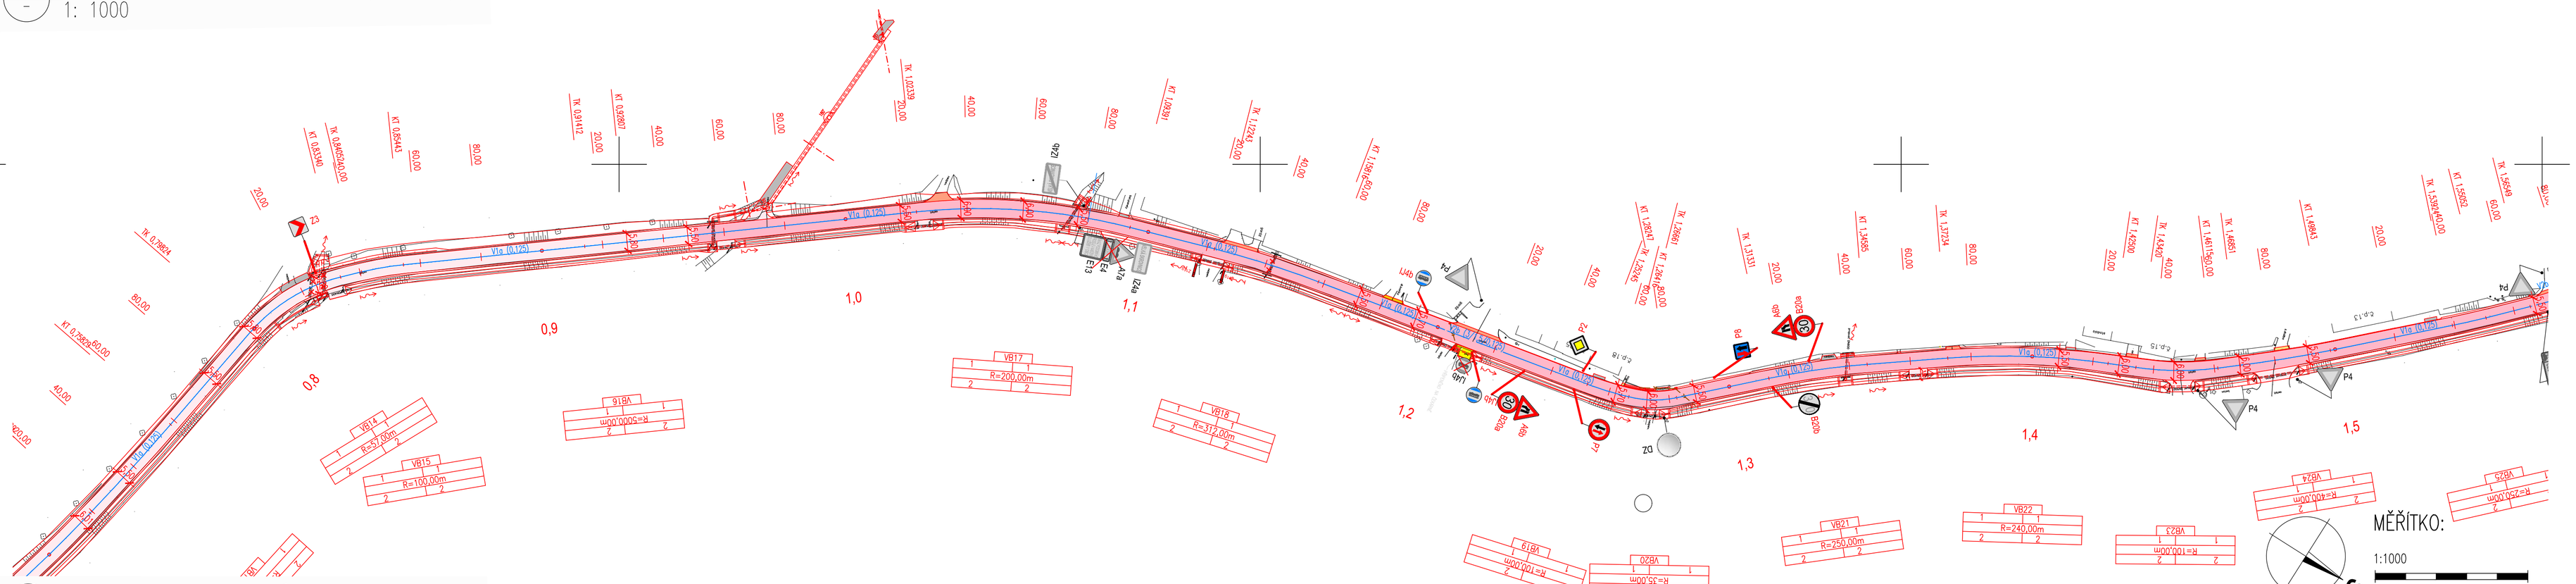


MĚŘÍTKO:
1:10000
m 100 200 300 400 500

SEZNAM STAVEBNÍCH OBJEKTŮ:
SO 101 – EXTRAVILÁN ROZSOCHA – VELKÁ SKROVNICE
SO 102 – INTRAVILÁN VELKÁ SKROVNICE
SO 301 – ODVODNĚNÍ KOMUNIKACE
SO 431 – PŘELOŽKA KABELU NN –GASNET

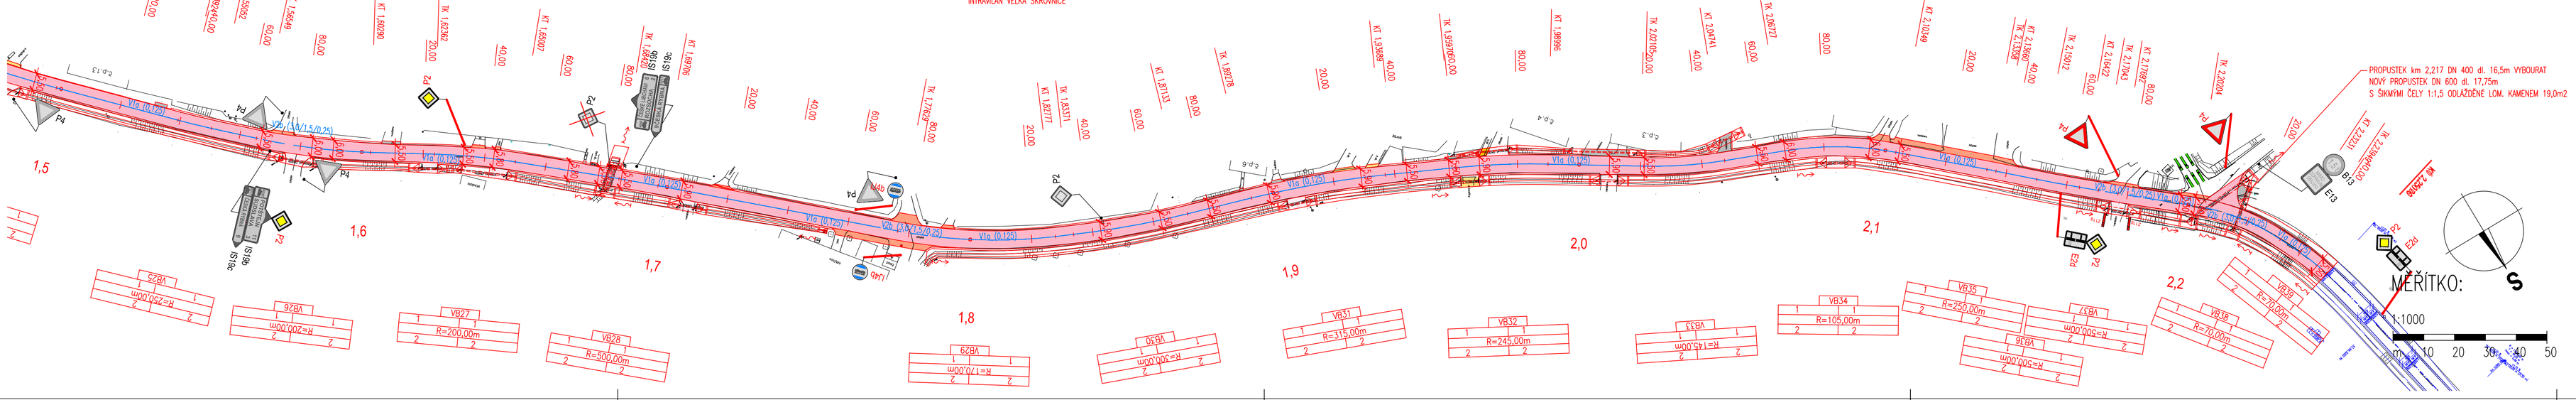LEGENDA POVRCHŮ:
- KOMUNIKACE – OBNOVA ŽIVČNÉHO KRYTU – KONSTRUKCE Č. 1
- KOMUNIKACE – OBNOVA ŽIVČNÉHO KRYTU – KONSTRUKCE Č. 2
- PLOCHY ZE ZÁMKOVÉ DLAŽBY
- SJEZDY – ASFALT
- SJEZDY – NEZPEVNĚNÉ – FREZING
- SJEZDY – ZÁMKOVÁ DLAŽBA ŠEDÁ – PŘEDLAŽDĚNÍ
- SJEZDY – ŽULOVÁ DLAŽBA – PŘEDLAŽDĚNÍ
- NÁSYPOVÉ SVAHY S OHUMUSOVÁNÍM A OSETÍM
- ZÁŘEZOVÉ SVAHY S OHUMUSOVÁNÍM A OSETÍM
- OHUMUSOVÁNÍ A OSETÍ OSTATNÍ PLOCHY

LEGENDA STÁVAJÍCÍ STAV :
- HRANY PLOCH, BUDOV, ROZHRANÍ POVRCHŮ, KULTUR ATD.
- ZAMĚŘENÉ BUDOVY
- STÁVAJÍCÍ SDZ – ZNAČKY BUDOU VYMĚNĚNY ZA NOVÉ
- ODSTRANĚNÍ SDZ

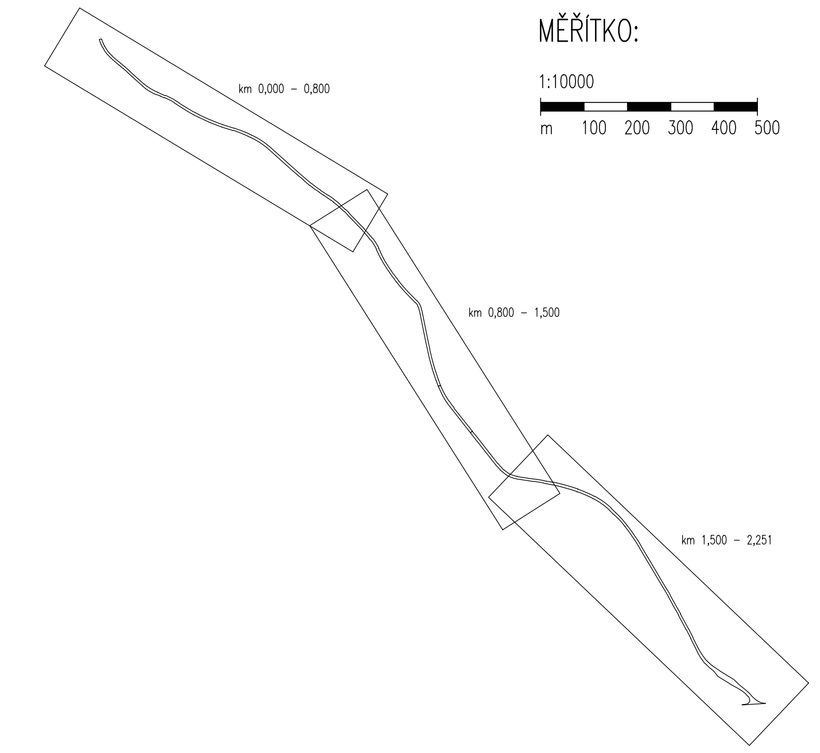LEGENDA STÁVAJÍCÍCH INŽENÝRSKÝCH SÍTÍ:
- ELEKTRICKÉ VEDENÍ NN NADZEMNÍ – ČEZ DISTRIBUCE a.s.
- ELEKTRICKÉ VEDENÍ VN NADZEMNÍ – ČEZ DISTRIBUCE a.s.
- ELEKTRICKÉ VEDENÍ NN PODZEMNÍ – GASNET s.r.o.
- VE VEDENÍ VEŘEJNÉHO OSVĚTLENÍ – OBEC ORLICKÉ PODHŮŘÍ
- NADZEMNÍ SDĚLOVACÍ VEDENÍ – CETIN a.s.
- VODOVODNÍ ŘAD – VAK JABLONNÉ NAD ORLICÍ
- STL PODZEMNÍ PLYNOVOD – GASNET, s.r.o.
- VTL PODZEMNÍ PLYNOVOD – GASNET, s.r.o.
- STRANOVÁ PŘELOŽKA EL. VEDENÍ NN – GASNET s.r.o.

LEGENDA NOVÝ STAV:
- OSA KOMUNIKACE
- NOVÝ STAV
- SVODIDLO
- ŘEZNÁ SPÁRA Š. 10 mm TL. 40 mm S ASF. ZÁLIVKOU
- 7,00 KÓTY NAVRŽENÝCH ČÁSTÍ
- OBVOD STAVENIŠTĚ
- ULIČNÍ VPUSŤ
- NOVÝ STOŽÁR VO
- STROM URČENÝ KE SKÁCENÍ
- IP11c NOVĚ NAVRŽENÉ SDZ
- SMĚR TOKU VODY V PŘÍKOPU
- KANALIZAČNÍ PŘÍPOJKA

LEGENDA KATASTR NEMOVITOSTÍ
- HRANICE KAT. ÚZEMÍ
- HRANICE POZEMKU
- 3875 ČÍSLO POZEMKU
- VNITŘNÍ ČLENĚNÍ POZEMKU
- VĚCNÉ BŘEMENO

**DSPS**

SOUŘADNICOVÝ SYSTÉM: S–JTSK
VÝŠKOVÝ SYSTÉM: Bpv

| | | |
|---|---|---|
| KRESLIL: | ING. JIŘÍ HERYNEK | |
| ZPRACOVAL: | ING. JIŘÍ HERYNEK | |
| TECHNICKÁ KONTROLA: | ING. LUKÁŠ TOBEŠ | |
| ZODPOVĚDNÝ PROJEKTANT: | ING. JAN BURSA | |
| HLAVNÍ PROJEKTANT: | ING. JAN BURSA | |
| KRAJ: PARDUBICKÝ | OKRES: ÚSTÍ NAD ORLICÍ | OBEC: ROZSOCHA, V. SKROVNICE |


MDS PROJEKT
FÖRSTERNA Č.P. 175, 566 01 VYSOKÉ MÝTO
EMAIL: MDSMNOSPROJEKT.CZ


INVESTOR: MKDOS MT s.r.o.

AKCE:
OPRAVA SILNICE III/3124 ROZSOCHA – VELKÁ SKROVNICE

OBJEKT: C. SITUAČNÍ VÝKRESY

OBSAH:
SITUACE DOPRAVNÍHO ZNAČENÍ

| | |
|---|---|
| STUPEŇ: | DSPS |
| ZAK.ČÍSLO: | 2635–22–4 |
| ARCHIVNÍ ČÍSLO: | 2635 |
| DATUM: | 09/2022 |
| FORMÁT: | 10x44 |
| MĚŘÍTKO: | 1:1000 |
| ČÍSLO SOUPRAVY: | ČÍSLO PŘÍLOHY: C.4. |