


SITUAČNÍ VÝKRES ŠIRŠÍCH VZTAHŮ

M 1:20000



SOUŘADNICOVÝ SYSTÉM: S-JTSK
VÝŠKOVÝ SYSTÉM: BpV

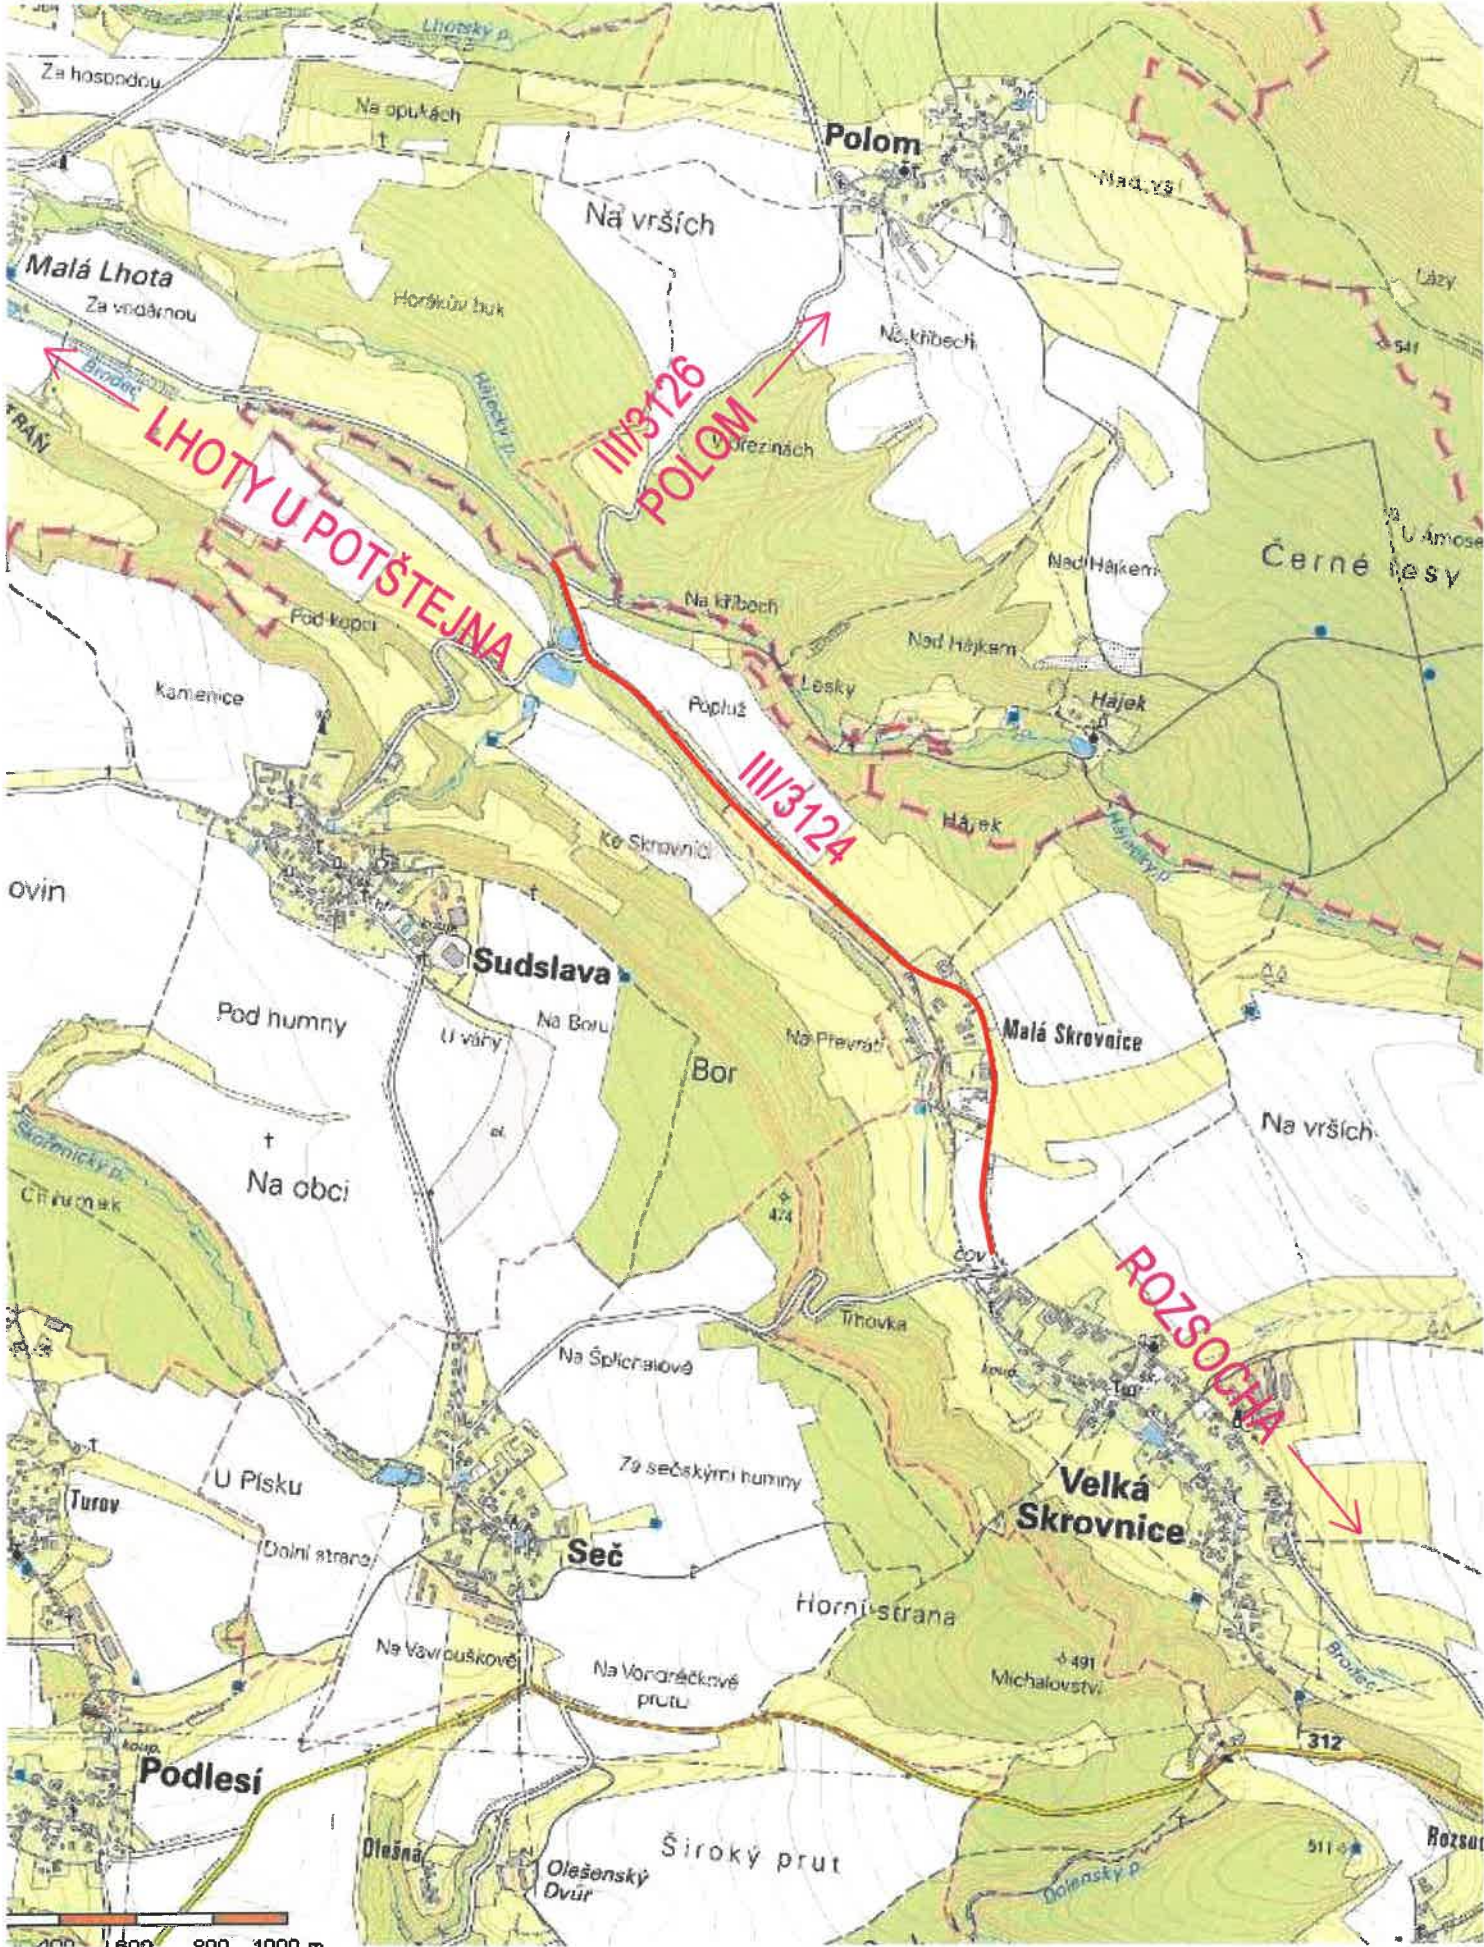

C
DÚR+DSP

ŽADATEL:		SÚS PARDUBICKÉHO KRAJE		RAŽÍTKO, DATUM, PODPIS:	
		DOUBRAVICE 98			
		533 53 PARDUBICE			
		IČO 000 85 031			

KRESLIL:	ING. JAKUB HAJN	
ZPRACOVAL:	ING. JAKUB HAJN	
TECHNICKÁ KONTROLA:	ING. PETR PÁCHA	
ZODPOVĚDNÝ PROJEKTANT:	ING. JAKUB HAJN	
HLAVNÍ PROJEKTANT:	ING. JAKUB HAJN	

IDProjekt s.r.o.
Inženýring a projekce dopravních staveb
Sokolovská 94
Nedošín
570 01 Litomyšl

IČO 024 97 247
DIČ CZ02497247
www.idprojekt.cz

KRAJ: PARDUBICKÝ		OKRES: ÚSTÍ NAD ORLICÍ	OBEC: VELKÁ SKROVNICE, SUDSLAVA	STUPEŇ:	DÚR+DSP
INVESTOR: PARDUBICKÝ KRAJ, SÚS PARDUBICKÉHO KRAJE, DOUBRAVICE 98, 533 53 PARDUBICE				ZAK.ČÍSLO:	0241
AKCE:				ARCHIVNÍ ČÍSLO:	2019-037-0241
OPRAVA SILNICE III/3124 VELKÁ SKROVNICE - HR. PK				DATUM:	V / 2020
OBJEKT: SO 101 - KOMUNIKACE				FORMÁT:	2 A4
OBSAH:				MĚŘÍTKO:	1:20000
SITUAČNÍ VÝKRES ŠIRŠÍCH VZTAHŮ				ČÍSLO SOUPRAVY:	ČÍSLO PŘÍLOHY:
					C.1.