


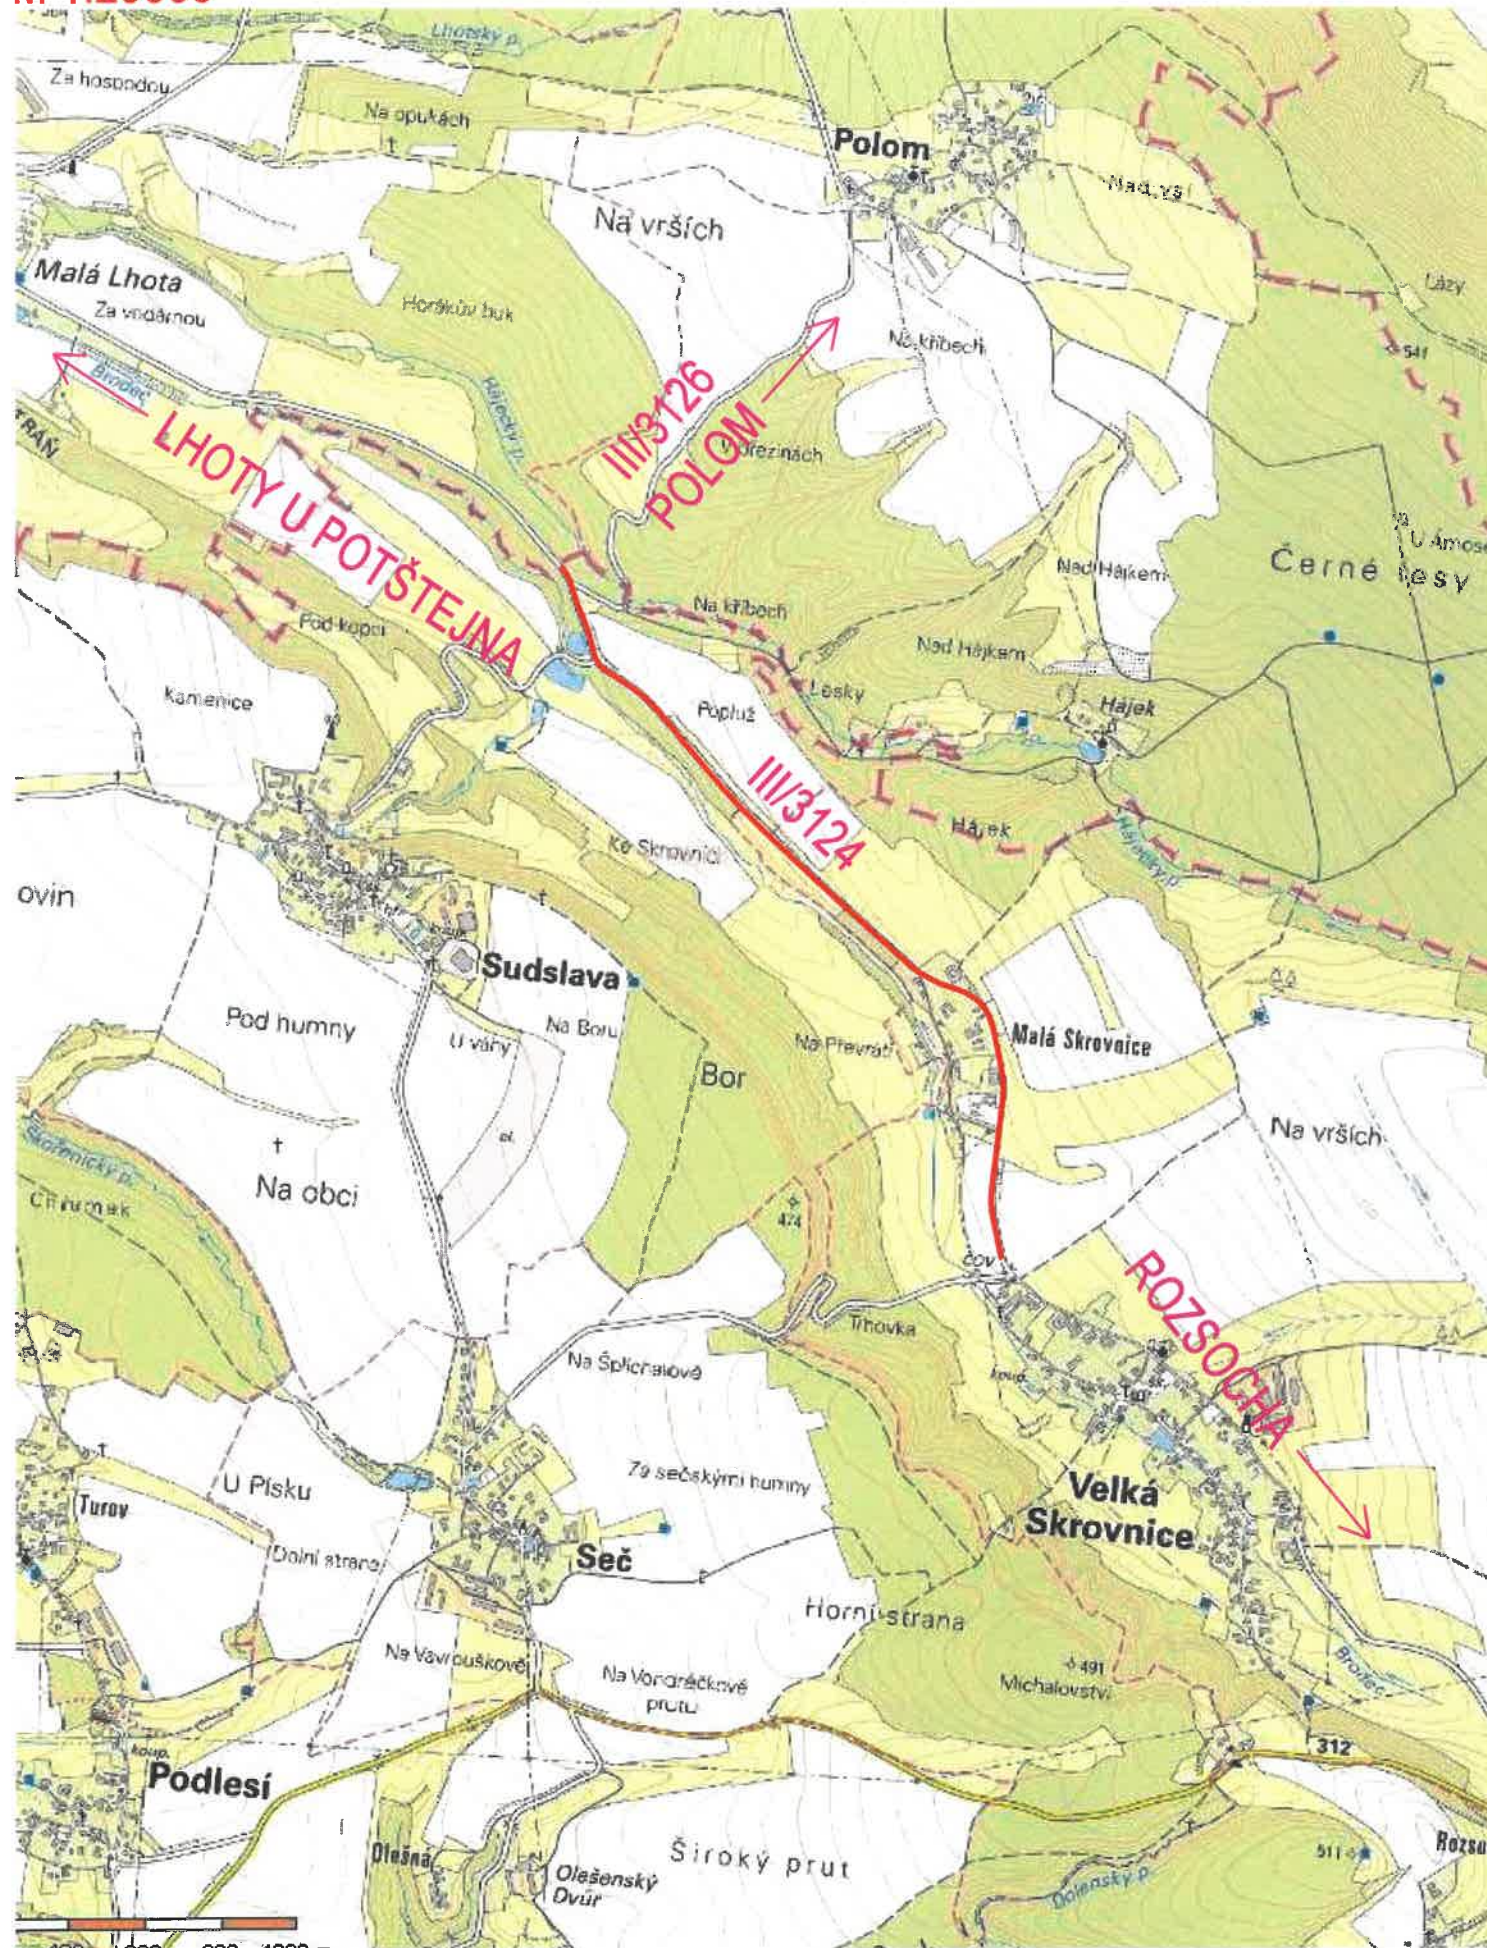

SOUŘADNICOVÝ SYSTÉM:

S-JTSK

VÝŠKOVÝ SYSTÉM:

BpV




DÚR+DSP

ŽADATEL:



**SÚS PARDUBICKÉHO KRAJE
DOUBRAVICE 98
533 53 PARDUBICE
IČO 000 85 031**

RAZÍTKO, DATUM, PODPIS:

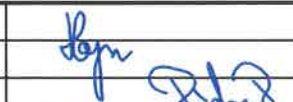KRESLIL:	ING. JAKUB HAJN		 IDProjekt s.r.o. inženýring a projekce dopravních staveb Sokolovská 94 IČO 024 97 247 Nedošín DIČ CZ02497247 570 01 Litomyšl www.idprojekt.cz	
ZPRACOVAL:	ING. JAKUB HAJN			
TECHNICKÁ KONTROLA:	ING. PETR PÁCHA			
ZODPOVĚDNÝ PROJEKTANT:	ING. JAKUB HAJN			
HLAVNÍ PROJEKTANT:	ING. JAKUB HAJN			
KRAJ: PARDUBICKÝ	OKRES: ÚSTÍ NAD ORLICÍ	OBEC: VELKÁ SKROVNICE, SUDSLAVA	STUPEŇ:	DŮR+DSP
INVESTOR: PARDUBICKÝ KRAJ, SÚS PARDUBICKÉHO KRAJE, DOUBRAVICE 98, 533 53 PARDUBICE			ZAK.ČÍSLO:	0241
AKCE: OPRAVA SILNICE III/3124 VELKÁ SKROVNICE - HR. PK			ARCHIVNÍ ČÍSLO:	2019-037-0241
			DATUM:	V / 2020
			FORMÁT:	2 A4
			MĚŘÍTKO:	1:20000
OBJEKT: SO 101 - KOMUNIKACE			ČÍSLO SOUPRAVY:	ČÍSLO PŘÍLOHY:
OBSAH: SITUAČNÍ VÝKRES ŠIRŠÍCH VZTAHŮ				C.1.